


	Theatre	50
	Banquet	50
	Conference	25
	Reception	50
	U - Shape	22
	H - Shape	24

- Schuko Anschluss 230V
- Schuko Anschluss 230V
- Bodentank
- Bodentank Medientechnik
- 3x Schuko 230V
- VGA Beamer
- Mikrofon

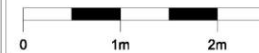

Raum : Bacchus

Plan : Grundriss


Datum : 22/01/2010
 Maßstab : 1:50 bei A3

Autor : W. Nickisch
 Zg. Nr. : Entwurf_Swiss_neu.dwg



Tel.: 0211 - 16 97 64 13
 www.heitjans.de

Alle Maße sind vor Ort zu prüfen!
 Für diese technische Unterlage behalten wir uns alle Rechte vor. Sie darf weder vervielfältigt noch Dritten zugänglich gemacht werden.

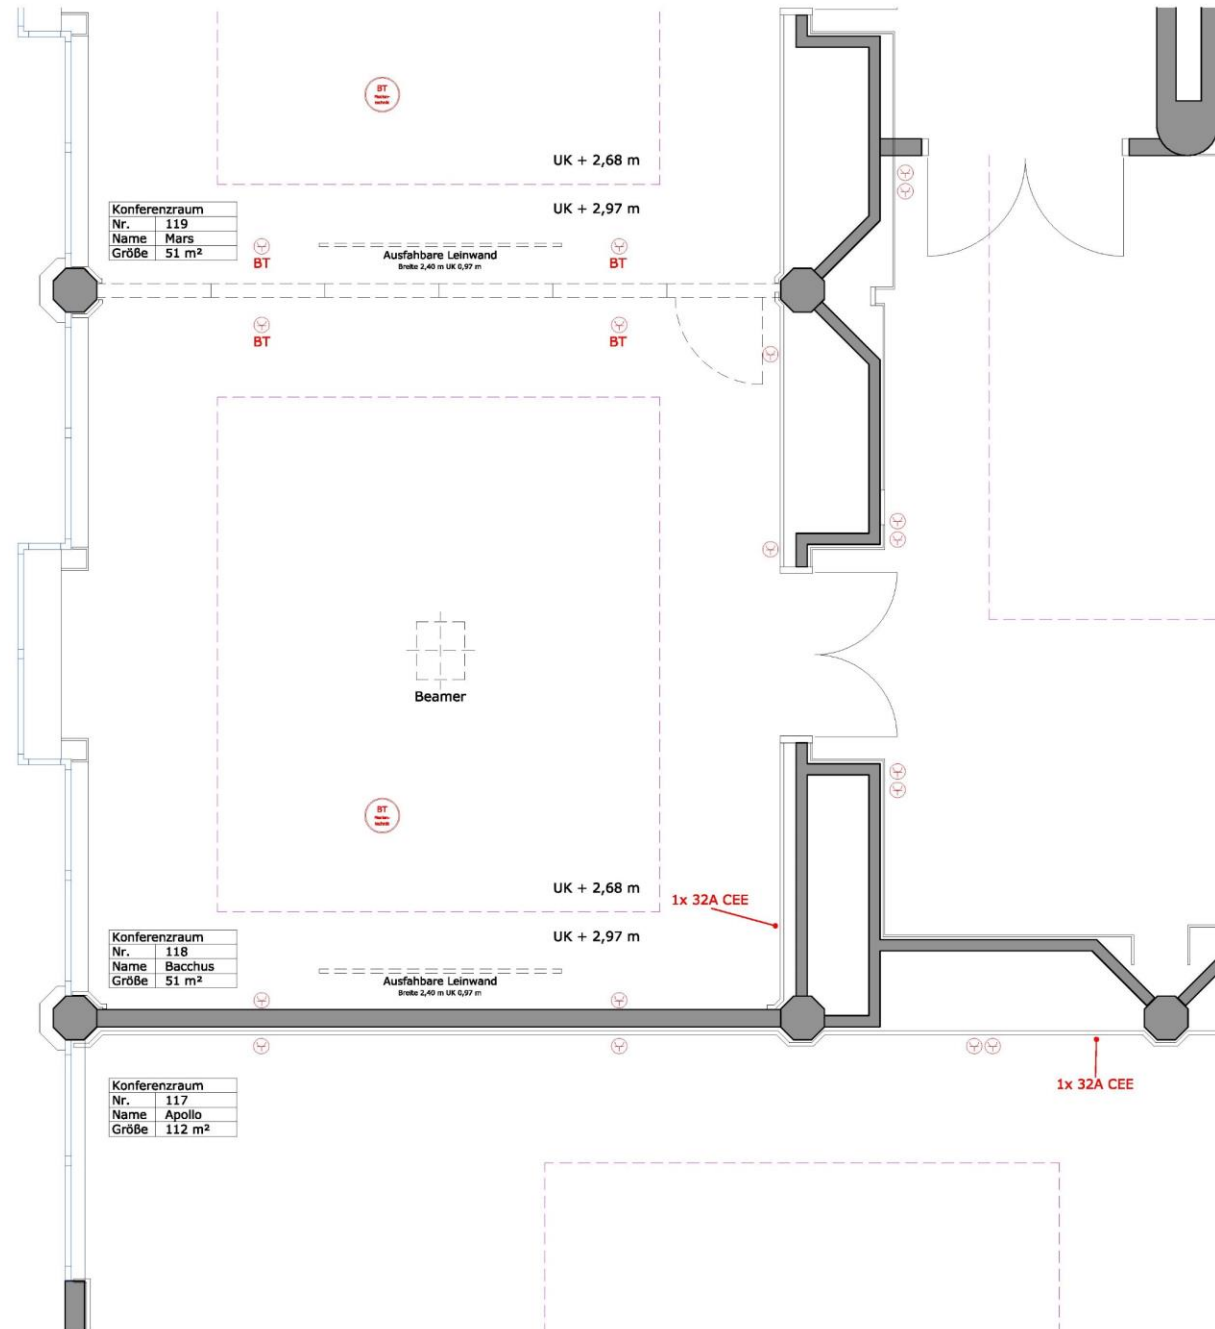

Konferenzraum	
Nr.	119
Name	Mars
Größe	51 m ²

Konferenzraum	
Nr.	118
Name	Bacchus
Größe	51 m ²

Konferenzraum	
Nr.	117
Name	Apollo
Größe	112 m ²