


| | | |
|--|------------|----|
| | Theatre | 50 |
| | Banquet | 50 |
| | Conference | 25 |
| | Reception | 50 |
| | U - Shape | 22 |
| | H - Shape | 24 |


- Schuko Anschluss 230V
- Schuko Anschluss 230V
 Bodentank
- Bodentank Medientechnik
- 3x Schuko 230V
VGA Beamer
Mikrofon

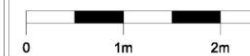

Raum : Mars
 Plan : Grundriss
 Datum : 22/01/2010
 Maßstab : 1:50 bei A3
 Autor : W. Nickisch
 Zg. Nr. : Entwurf_Swiss_neu.dwg

hr. heitjans
 projekt management gmbh
 Tel.: 0211 - 16 97 64 13
 www.heitjans.de

Alle Maße sind vor Ort zu prüfen!
 Für diese technische Unterlage behalten wir uns alle Rechte vor. Sie darf weder vervielfältigt noch Dritten zugänglich gemacht werden.

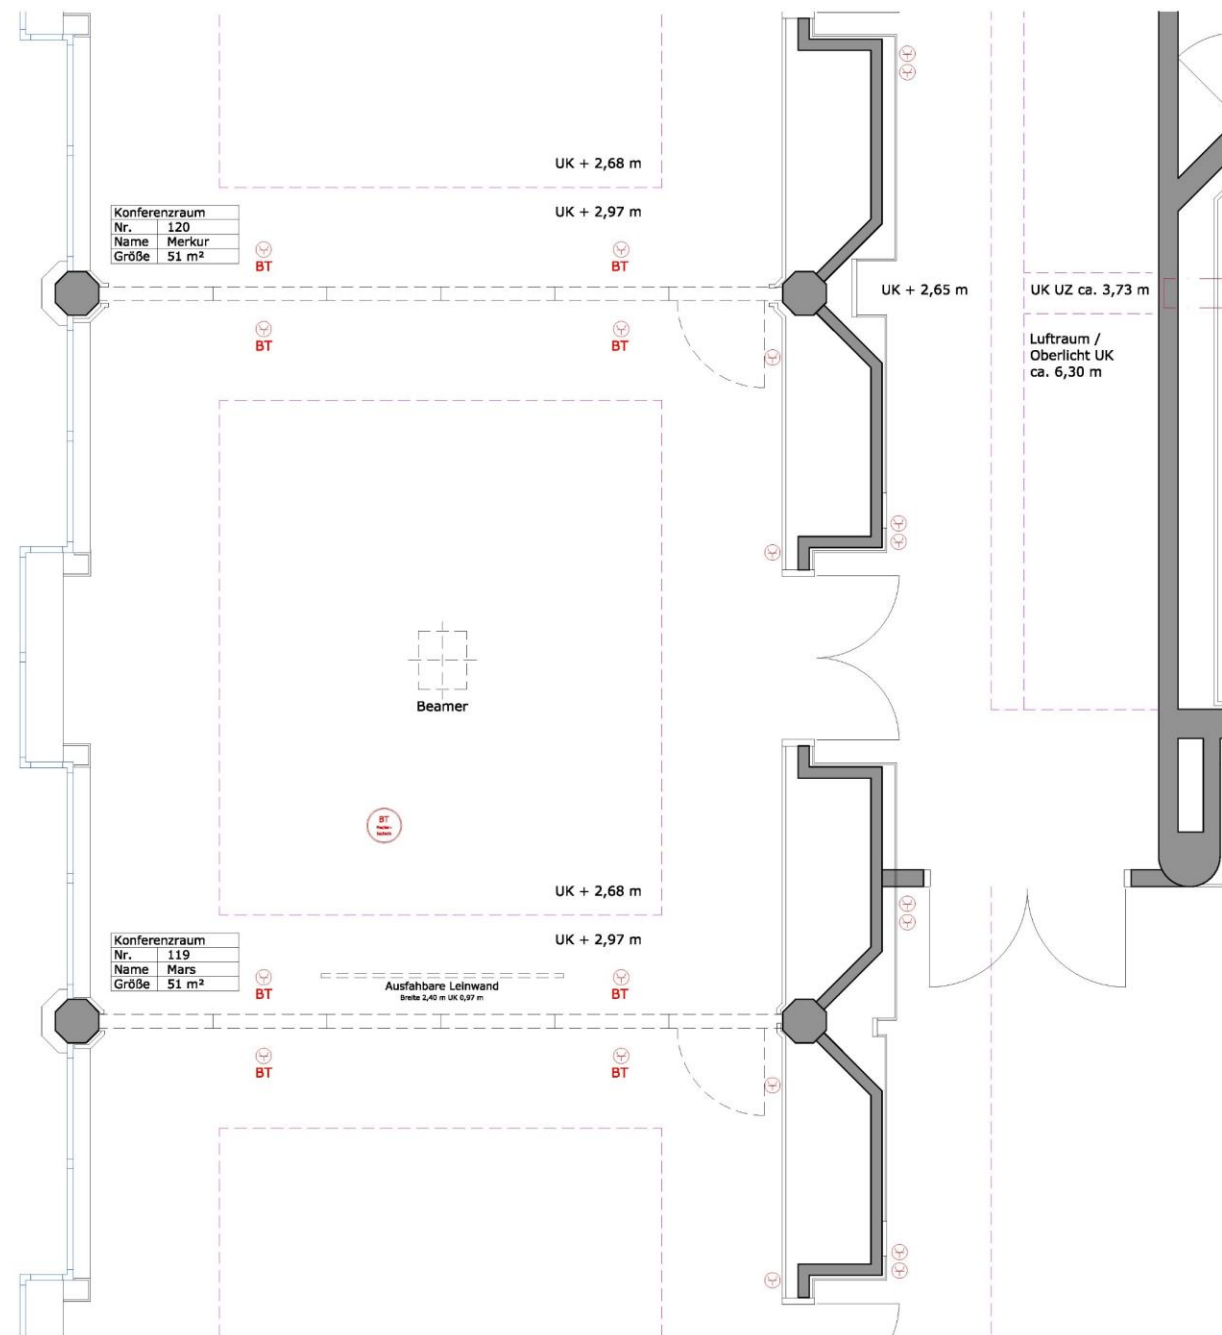

Konferenzraum
 Nr. 120
 Name Merkur
 Größe 51 m²

Konferenzraum
 Nr. 119
 Name Mars
 Größe 51 m²



Ausfahrbare Leinwand
 Breite 2,40 m UK 0,97 m

UK + 2,68 m

UK + 2,97 m

UK + 2,65 m

UK UZ ca. 3,73 m

Luftraum /
 Oberlicht UK
 ca. 6,30 m

UK + 2,68 m

UK + 2,97 m