


	Theatre	40
	Banquet	20
	Conference	20
	Reception	40
	U - Shape	20
	H - Shape	20

-  Schuko Anschluss 230V
-  Schuko Anschluss 230V
-  Bodentank
-  Bodentank Medientechnik
- 3x Schuko 230V
- VGA Beamer
- Mikrofon

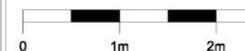

Raum : Saturn

Plan : Grundriss

Datum : 22/01/2010

Maßstab : 1:50 bei A3


Autor : W. Nickisch

Zg. Na. : Entwurf\_Swiss\_neu.dwg



Tel.: 0211 - 16 97 64 13  
 www.heitjans.de

Alle Maße sind vor Ort zu prüfen!  
 Für diese technische Unterlage behalten wir uns alle Rechte vor. Sie darf weder vervielfältigt noch Dritten zugänglich gemacht werden.

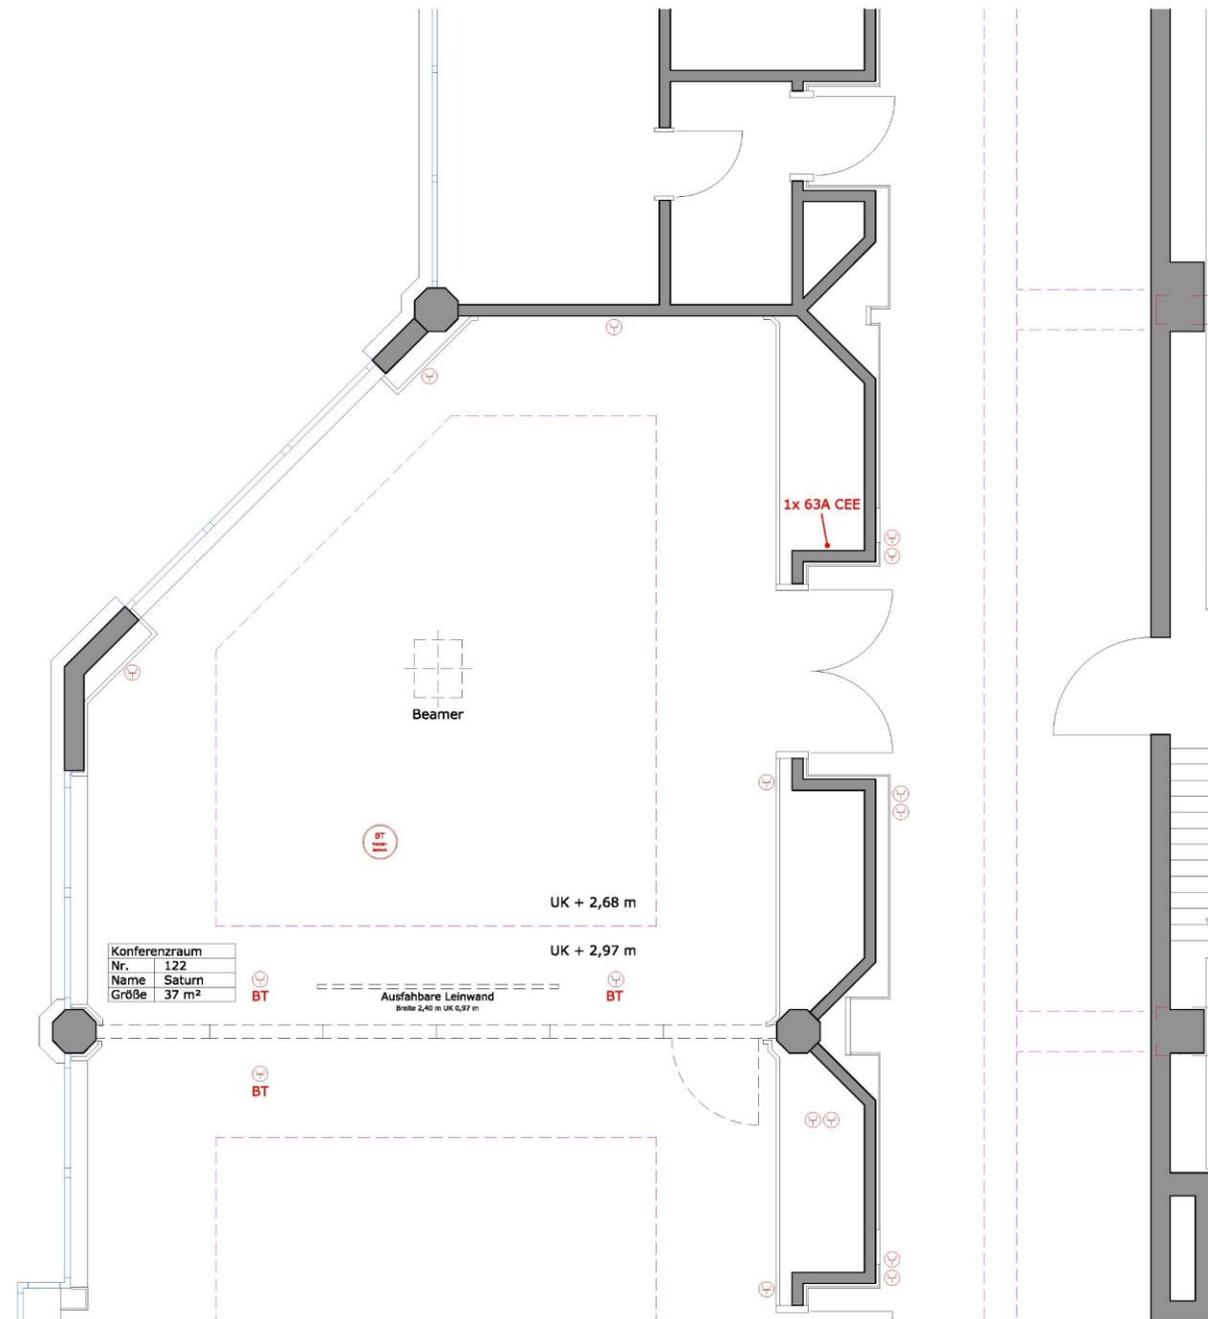

Konferenzraum	
Nr.	122
Name	Saturn
Größe	37 m <sup>2</sup>

Ausfahrbare Leinwand  
 Breite 2,40 m UK 0,97 m